



川崎市民プラザ

川崎市民プラザ照明機材

Ver.2504

調光卓	東芝製強電パッチ方式		
	調光容量 150KVA 132回路(劇場:104回路、屋内広場:28回路)		
	プリセットフェーダー	30ch/3段	1chあたり6kwまで
	グループフェーダー	3本	
	クロスフェーダー	1組	
	マスターフェーダー	1本	
サブ調光卓	丸茂製ディムパックT-15	15ch/1段 (1chNG)	1chあたり2kwまで
	直点灯スイッチ	2ch	
	マスターフェーダー	1本	

移動機材

フレネルレンズ	FG型(FQ)	1500w	×10
	CEF型(インステップレンズ)	1000w	×4
	MS型	1000w	×4
	DF型	500w	×5
凸レンズ	CEC型	1000w	×14(スタンド付き)
	CEC型	500w	×9
PAR64(N)		500w	×10
PAR36(N)	SPH	500w	×8
ミニブル		1000w	×2
エリスポ	940-16	750w	×4
Foot	FP型(ダンガン)	500w	×6 (灯体は白)
プロジェクタースポット	EPQ型(ハロゲン電球)	1000w	×3
ディスクマシン	VS型	雲、雨、雪、炎、波	×5
センタレスダブルマシン	NC型	種板 直径14cm	×2
マスキングキャリア			×2
先玉	4インチ		×2
	6インチ		×4
	8インチ		×4
箱波	ダボ付き	1000w	×1
ドラムマシン		1000w	×1
ストリップライト	4灯2色(3尺)	1灯60w	×3
	8灯2色(6尺)	1灯60w	×3
ストロボ	KM-7	150w	×2
ミラーボール	Ø450 mm	ハンガー吊りも可	×1
	楕円(Ø208×400mm)	置き型(スピード変更不可)	×1
空スタンド	丸型ベース		×6
	三又ベース		×4
おベタ	三又型		×18
ハンガー			×20
ロングハンガー	610mm		×20
ロングロングハンガー	960mm		×10
3連トンボ			×2

※インカムは、故障のため為使用不可

※センターピンスポットは、故障のため為使用不可

舞台スタッフによるオペレートが必要な場合は、人件費が発生いたします。



川崎市民プラザ

回路名称	名称			回路	機材	備考
LHC上	ロアーホリゾンコンセント	上手		30A A型 4cir	300w×8灯×6台	大判4つ切り
LHC下		下手		30A A型 4cir	#73, #59, #22, #40 ×各12	
SB上下	広場用ボーダーライト			4cir 切替なし	150w×54灯	文字幕共吊り
SB中				4cir 切替なし	all #W	
SBC	広場用ボーダーコンセント			20A T型 4cir		アップーホリゾンコンセント(UHC)とコンモ
UH上下	アップーホリゾンライト				200w×63灯、切り替えなし	6インチ
UH中					#72×14、#78×14、#22×14、#W×13	
UHC(SBC)	アップーホリゾンコンセント			20A T型 4cir		広場用ボーダーコンセントとコンモ パッチ盤表記はSBC
2SL	第2サスペンションライト			20A T型 8cir	CEC型1kw平凸レンズ×8台 CEF型1kwインステップレンズ×8台	
2BL上下	第2ボーダーライト			4cir 切替なし	150w×63灯、切り替えなし	文字幕共吊り
2BL中				4cir 切替なし	#W、#72、#W、#78	
2BC	第2ボーダーコンセント			20A T型 4cir		
1SL	第1サスペンションライト			20A T型 8cir	CEC型1kw平凸レンズ×8台 CEF型1kwインステップレンズ×8台	
1BL上下	第1ボーダーライト			4cir 切替なし	150w×63灯、切り替えなし	文字幕共吊り
1BL中				4cir 切替なし	#W、#72、#W、#78	
1BC	第1ボーダーコンセント			20A T型 4cir		
PL	プロセニウムライト			20A T型 8cir	CEC型500w平凸レンズ×8台 DF型500wフレネルレンズ×12台	文字幕共吊り
FL	フットライト			20A T型 4cir	60w×84灯	フットライトコンセント(FLC)とコンモ
FS上	フロントサイドライト		上手	20A C型 4cir	CEC型1kw平凸レンズ×6台	3台2色
					CEL型1.5kw平凸レンズ×2台	回路単独
FST下			下手	20A C型 4cir	CEC型1kw平凸レンズ×6台	3台2色
					CEL型1.5kw平凸レンズ×2台	回路単独
CL	シーリングライト			20A C型 10cir	CEC型1kw平凸レンズ×18台 CLQ型1kw平凸レンズ×4台	2回路はWCとコンモ(パッチ盤表記はWC上下3)
				20A C型 2cir		直回路
FC	フロアコンセント		上手		30A C型 6cir	
				花道けこみ	30A C型 2cir	上下コンモ
			下手		30A C型 6cir	
				花道けこみ	30A C型 2cir	上下コンモ
FLC (FL)	フットライトコンセント		上手	花道けこみ	30A C型 2cir	フットライト(FL)とコンモ (パッチ盤表記はFL)
			下手		30A C型 2cir	
WC上	ウォールコンセント		上手	花道けこみ	30A C型 3cir	WC上下3はシーリングとコンモ 広場ステージともコンモ
下手				30A C型 3cir		
SS	広場サスペンションライト			20A T型 8cir		
GS	広場ギャラリースポット			30A A型 8cir	CEL型1.5kw平凸レンズ×8台	

川崎市民プラザ照明回路

4
3
2
1


LHCT下

4
3
2
1

LHCT上

12
11

UHC(SBC)
4cir

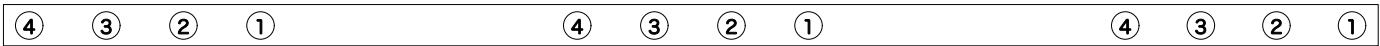

6
5

10
9

2SL 8cir




4
3

2BC 4cir



8
7

1SL 8cir

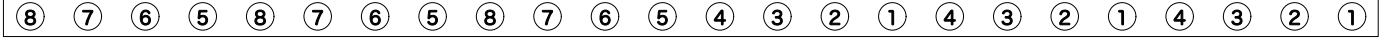

2
1

1BC 4cir



FC

FC



PL 8cir




FC 13 14 かみしもコンモ
花道けこみともコンモ

14 13 FC


FL FLCとコンモ

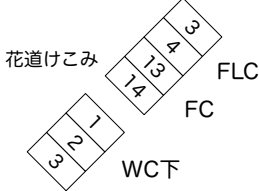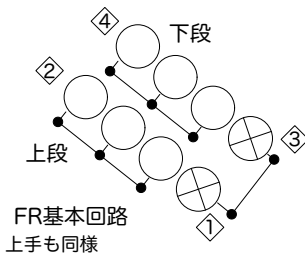


- ① 20A T型コンセント
- 1 30A C型コンセント
- ① 20A C型コンセント

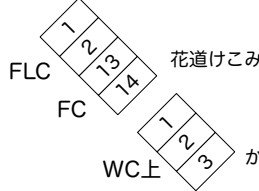

かみしもWC3はシーリングとコンモ

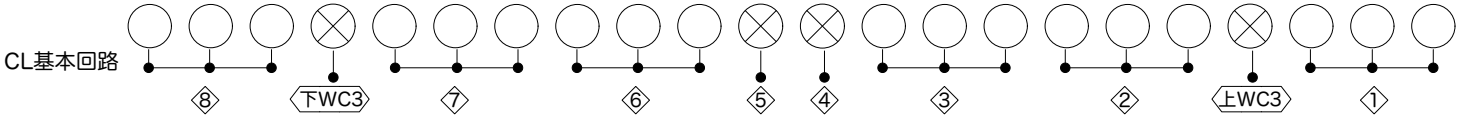


CL 8cir

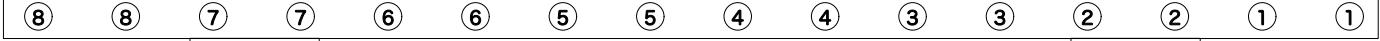

下WC ③

上WC ③

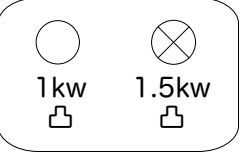



川崎市民プラザ



1kw
凸



1kw
インスタップ




1.5kw
凸



500w
凸



500w
フレネル

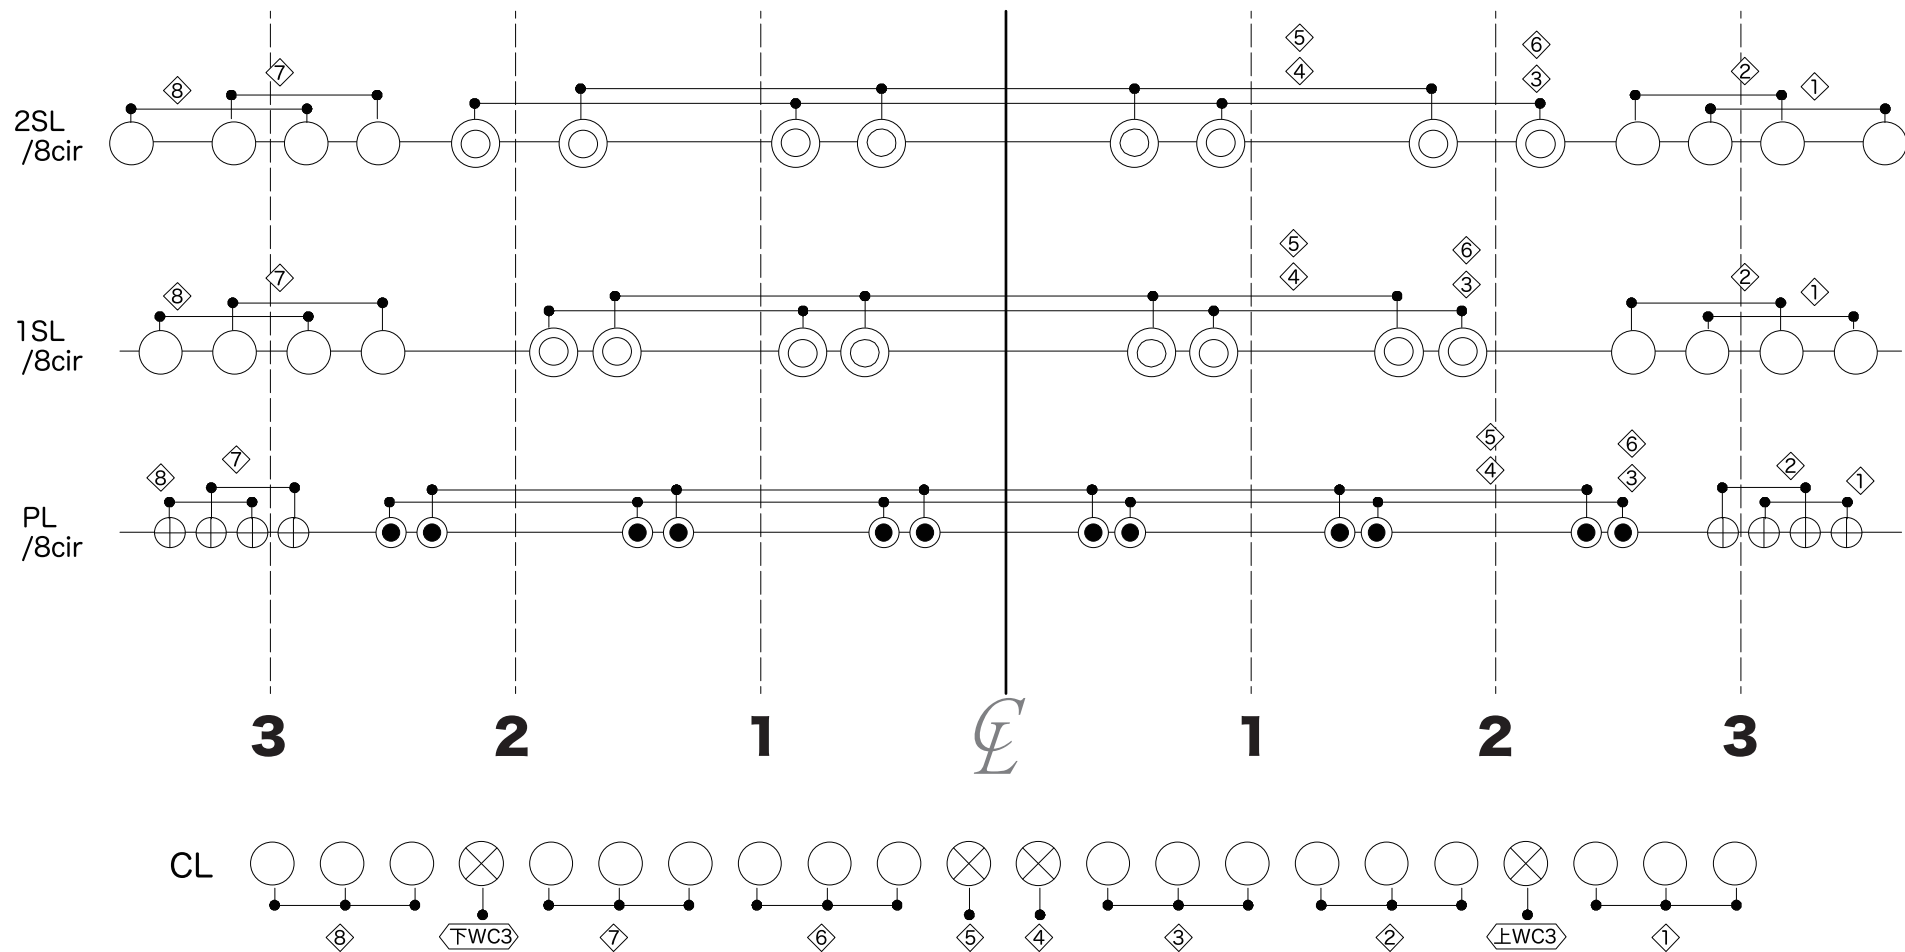

川崎市民プラザ ふるさと劇場

基本回路

ご使用後は原状復帰をお願いします

CL

6台3色(1kw灯体)
4台1色(1.5kw灯体)

FL

3台2色(1kw灯体)下上
2台1色(1.5kw灯体)下上



川崎市民プラザ

Ver21.6